




FRAGMENT PRZEKROJU B-B SKALA 1:10

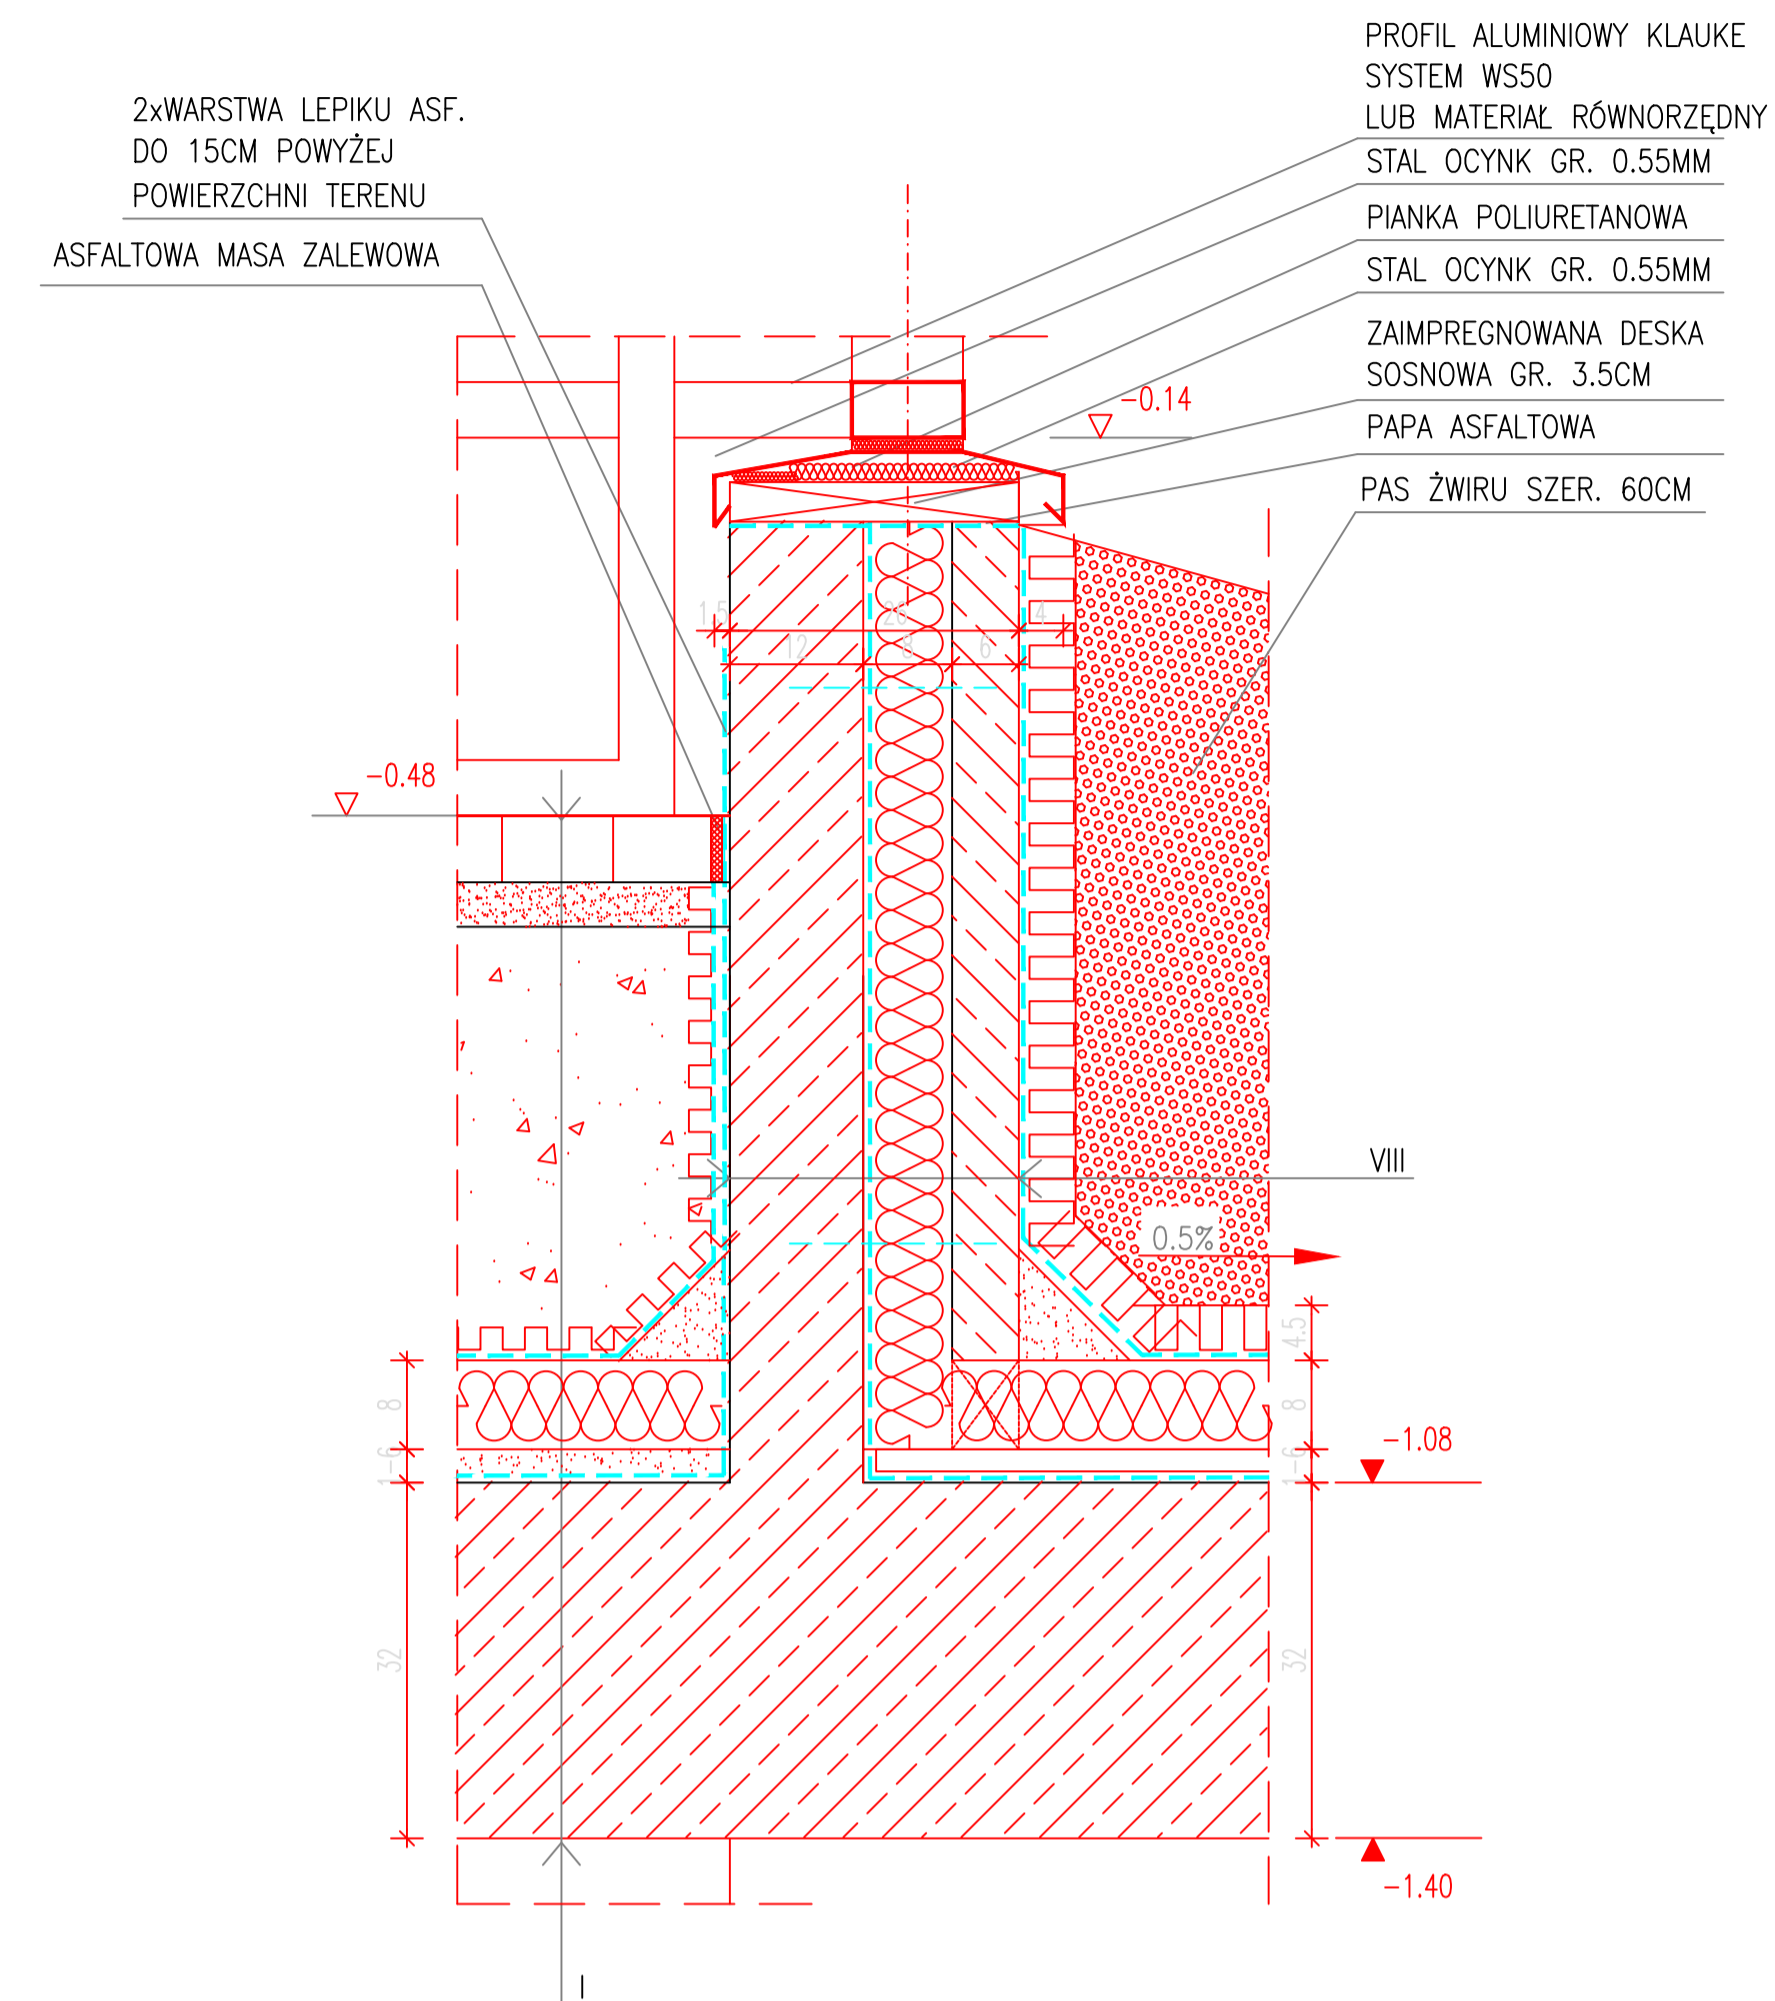


SZCZEGÓŁ D (PRZEKRÓJ A-A) SKALA 1:10

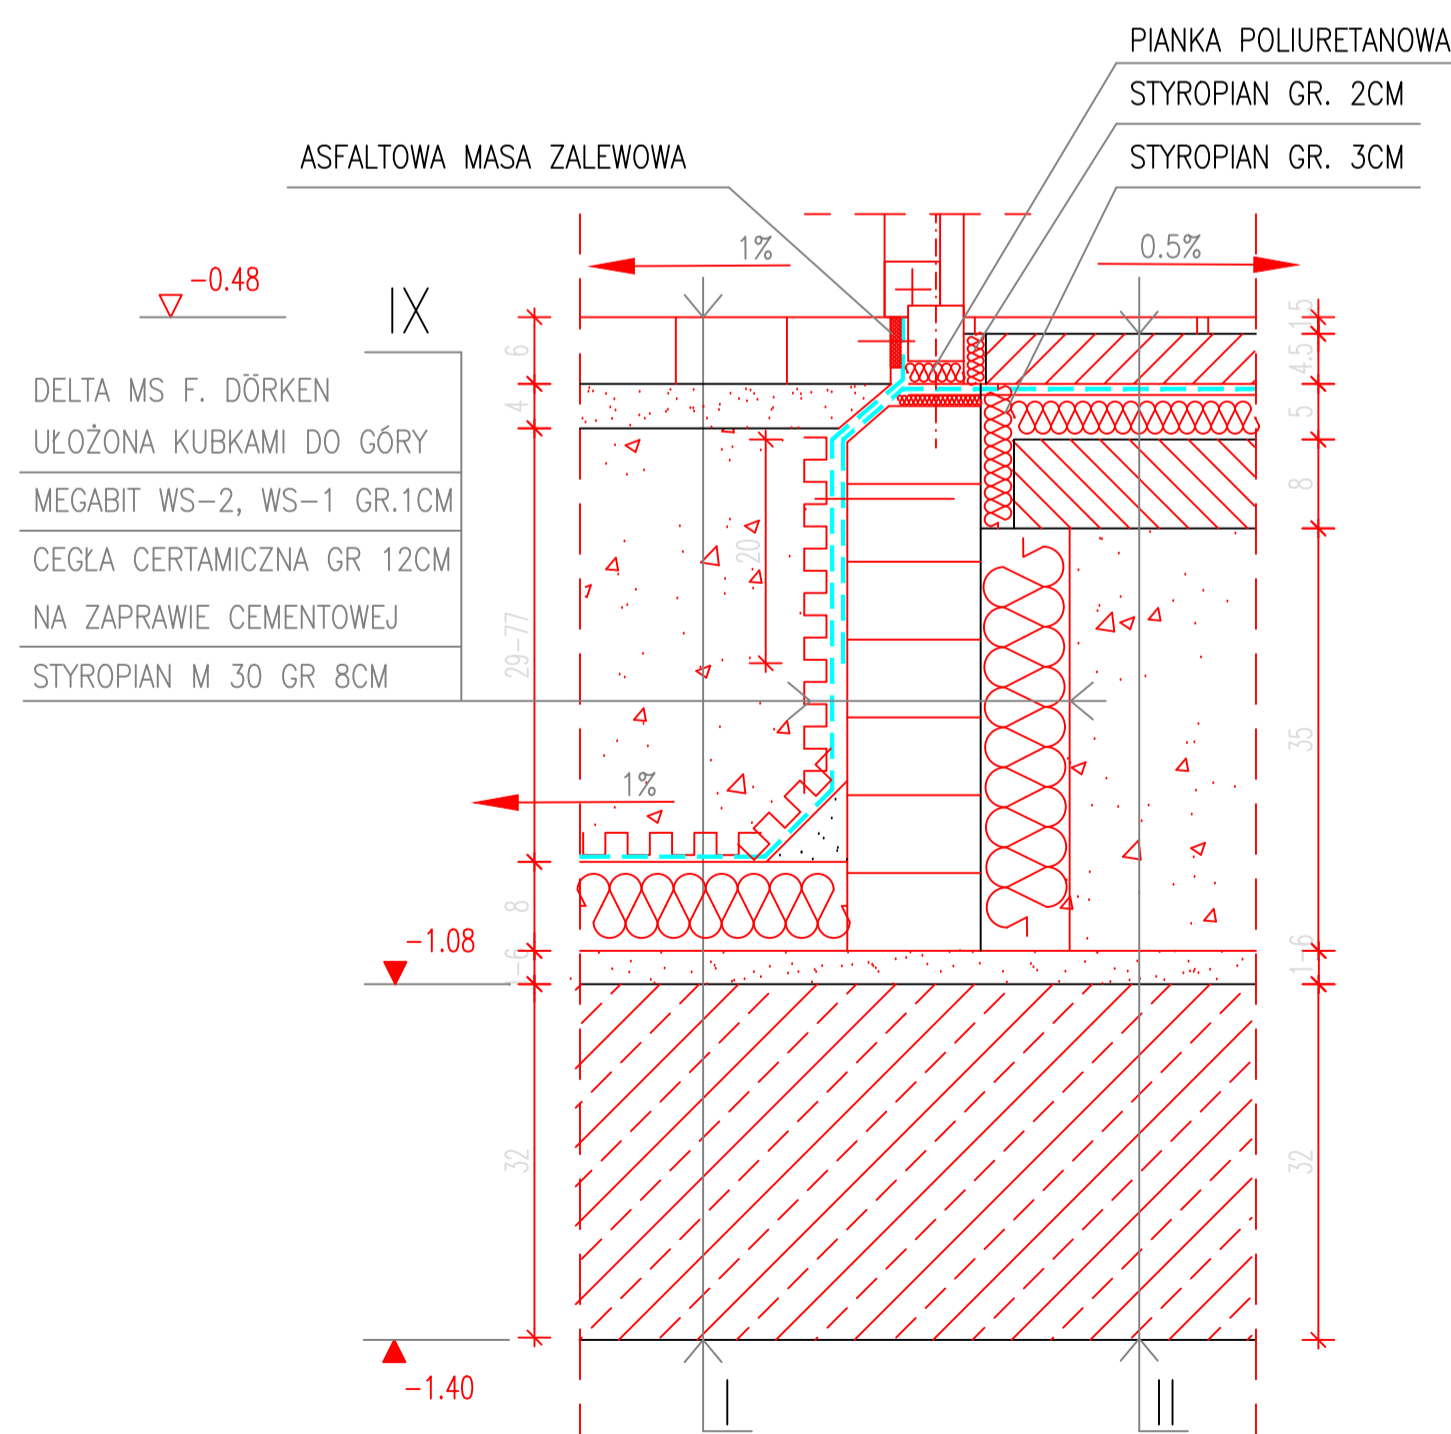

SZCZEGÓŁ A SKALA 1:10

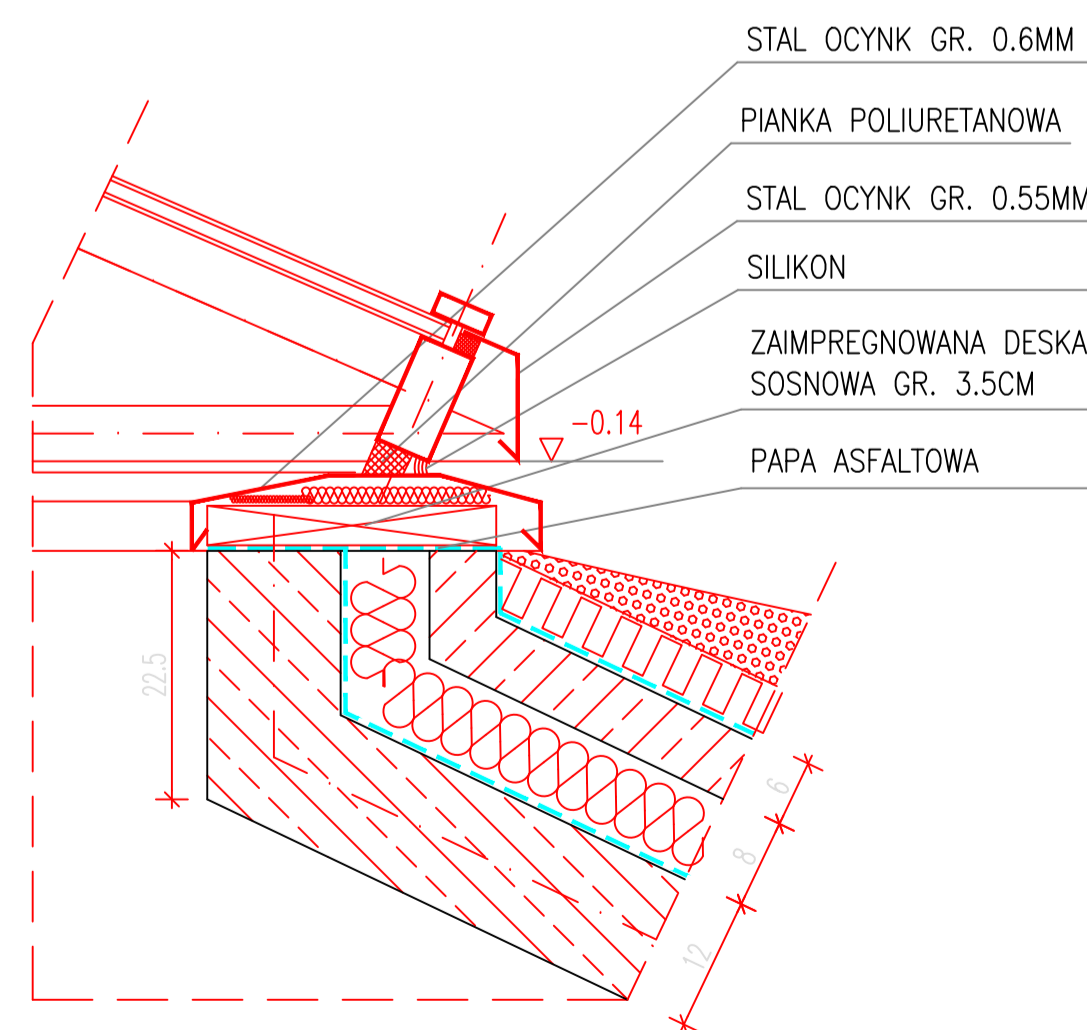

SZCZEGÓŁ B SKALA 1:10

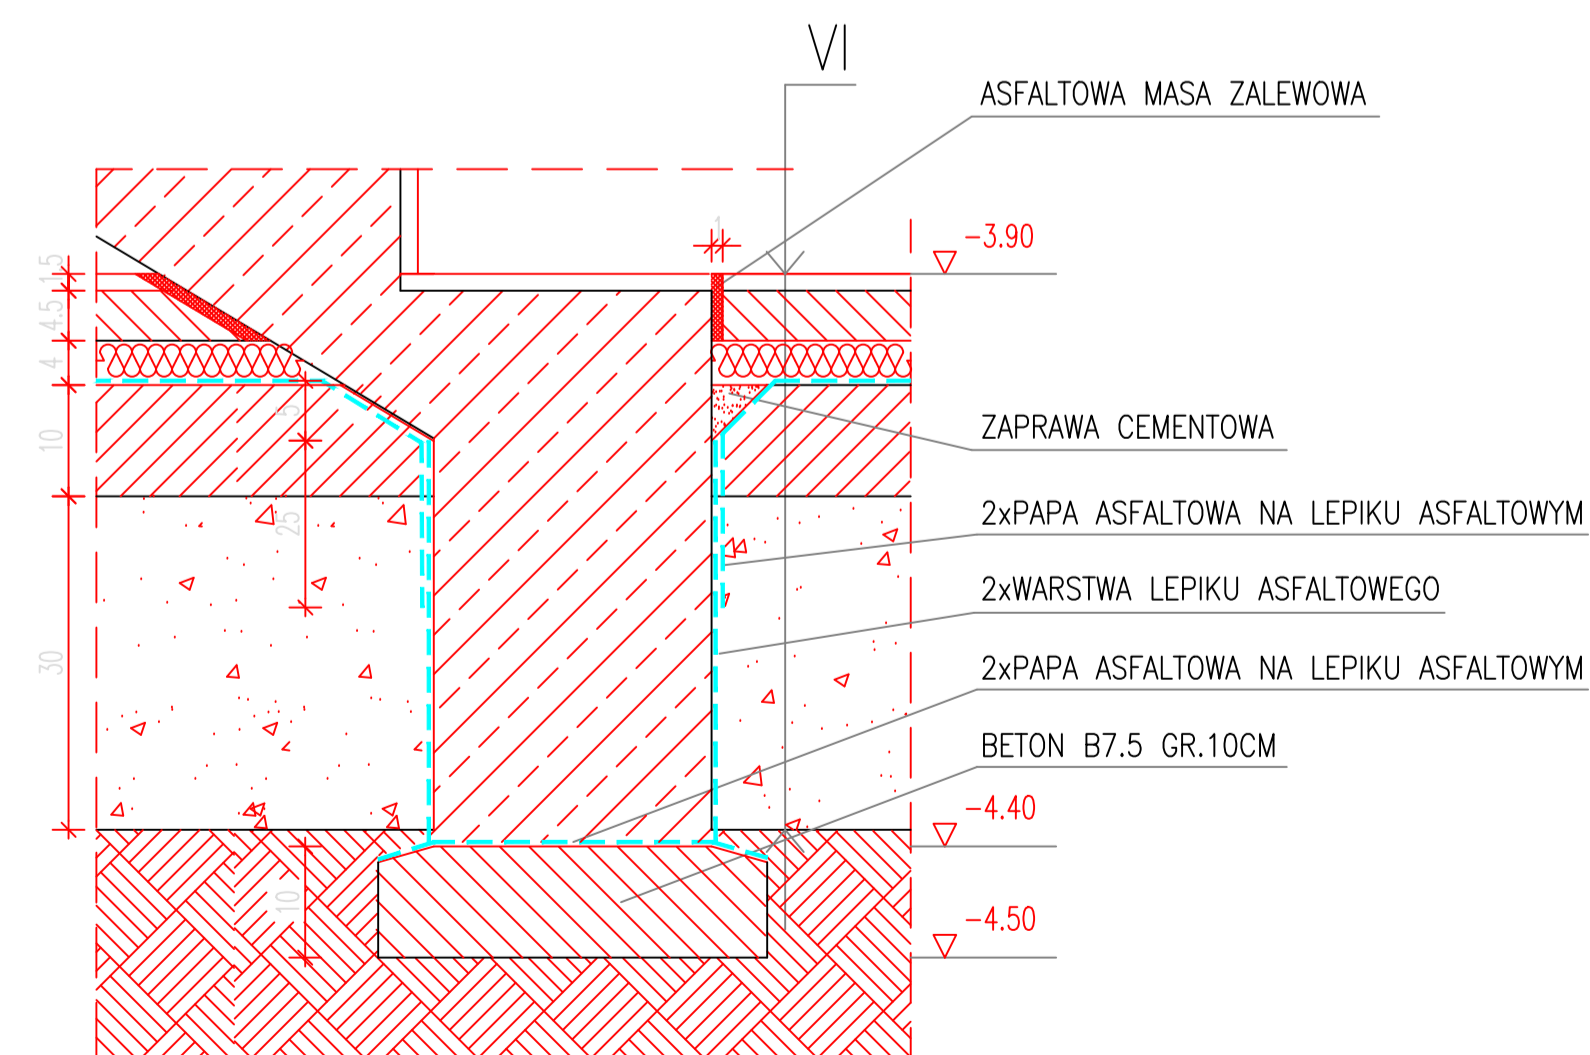

SZCZEGÓŁ C SKALA 1:10

UWAGA ! KOMPLET OPRACOWANIA STANOWIA PROJEKTY : ARCHITEKTURY , KONSTRUKCJI , INSTALACJI . NALEŻY ROZPATRYWAĆ ŁĄCZNIE .

UWAGA ! RODZAJ ELEMENTÓW ODWODNIENIA F. ACO DRAIN UZGODNIĆ Z PRODUCENTEM WYTRZYMAŁOŚĆ TAKA JAK DLA DROGI POŻAROWEJ. WYSOKOŚĆ KORYTKA WYNOŚI 15CM

UWAGA ! KOMPLET PROJEKTU ARCHITEKTONICZNO -BUDOWLANEGO KLATKI SCHODOWEJ SKŁADA SIĘ Z RYSUNKÓW O NUMERACH: D-49A D-49B D-49C RYSUNKI TE NALEŻY ROZPATRYWAĆ ŁĄCZNIE

SOŁTYK & SOŁTYK
ARCHITEKCI
Sp. z o.o. 00-305 Warszawa, ul. Dobra 89A m. 8
tel./fax (48-22) 826-41-20 826-68-67 826-59-23

INWESTOR
SM SGGW
02-352 Warszawa, ul. Rakowiecka 36

TEMAT
OSIEDLE SM SGGW
ul. PRZY BAŻANTARNI 9
WARSZAWA


ARCHITEKT
arch. STANISŁAW SOŁTYK nr upr.St 230/82

WSPÓŁPRACA
OPRACOWANIE arch. MACIEJ CICHY
DETALI

SPRAWDZAJĄCY
arch. JANUSZ DĄBROWSKI nr upr.1091/57

PROJEKT
PROJEKT TECHNICZNY

BRANŻA
ARCHITEKTURA

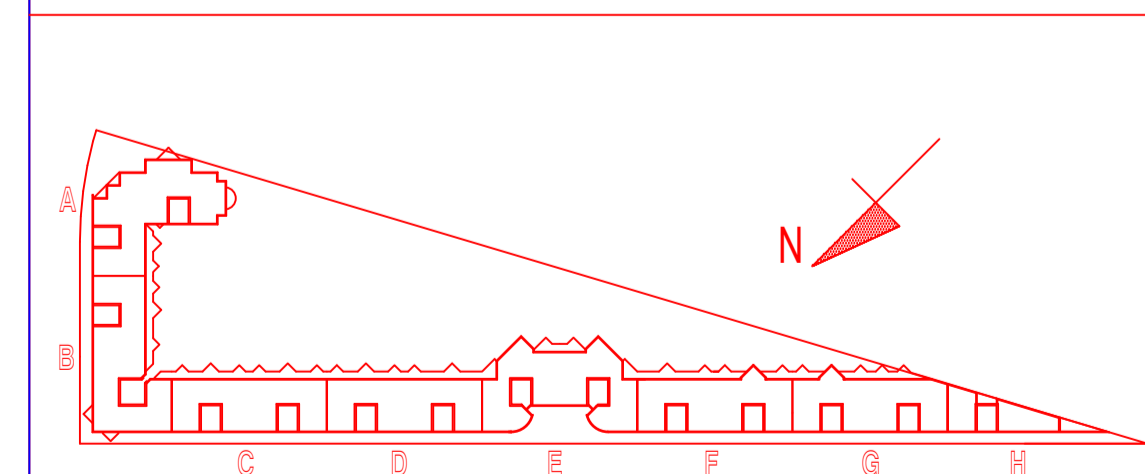

TREŚĆ RYSUNKU
KLATKA SCHODOWA GARAŻU SKALA 1:10

WARSZAWA - MARZEC 1999

SEKCJA NR RYS. **D -39B**