


LAMELE ALUMINIOWE NAD WYJŚCIEM
40x50mm MONTOWANE
SZTORCOWO WZGLĘDEM ŚCIANY

PUNKTY KOTWIENIA HAKÓW OCZKOWYCH
16x350

LAMELE DREWNIANE 40x50mm
MONTOWANE SZTORCOWO
WZGLĘDEM ŚCIANY

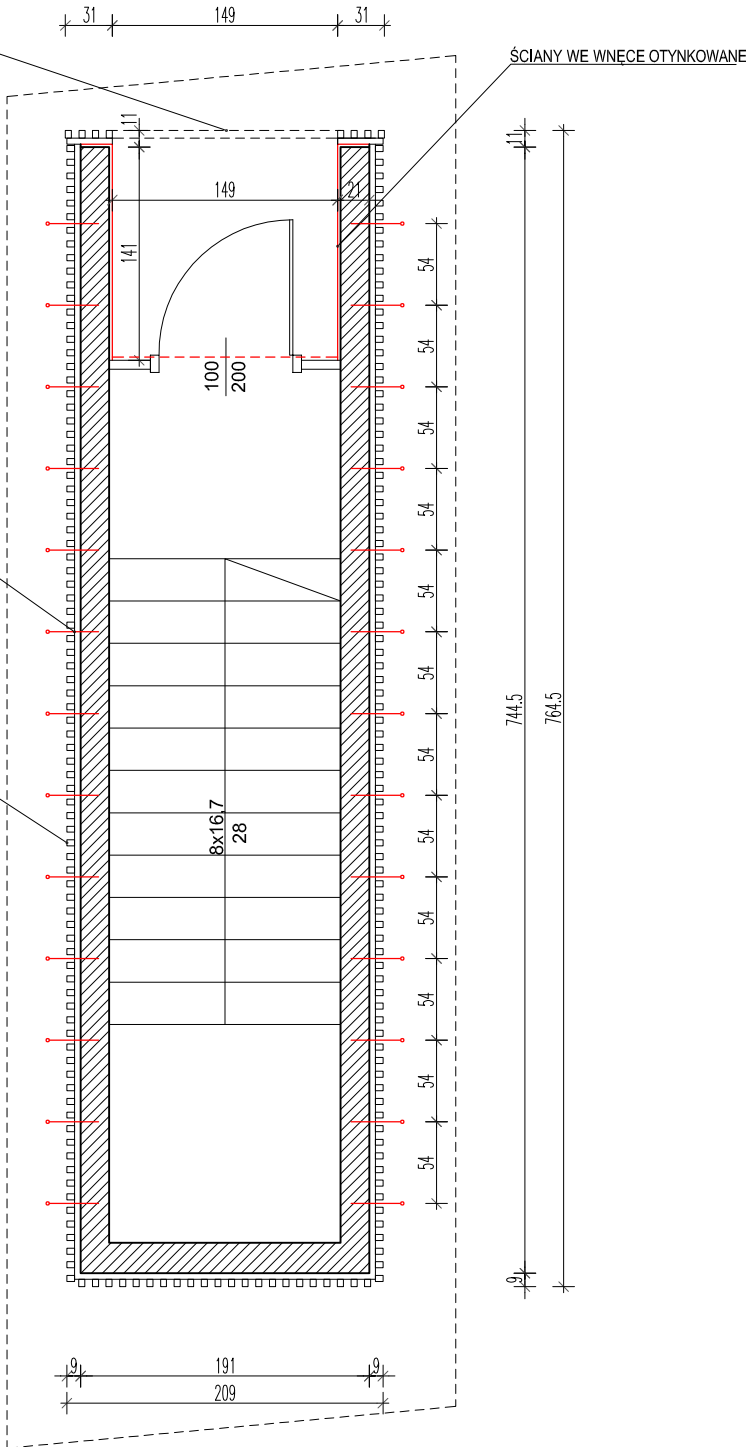

INWESTOR		
Spółdzielnia Mieszkaniowa Przy SGGW ul. Przy Bażantarni 11, 02-793 Warszawa		
PROJEKT		
PROJEKT MODERNIZACJI ELEWACJI WYJŚCIA EWAKUACYJNEGO Z GARAŻU W BUDYNKU PRZY BAŻANTARNI 13 W WARSZAWIE		
ZESPÓŁ	DANE	PODPIS
PROJEKTANT	arch. Jerzy Wierciński	
BRANŻA		
ARCHITEKTURA		
NAZWA RYSUNKU		
RZUT		
STADIUM	SKALA	DATA
WYKONAWCZY	1:50	10.2024
NR RYSUNKU		
RYS_1		